


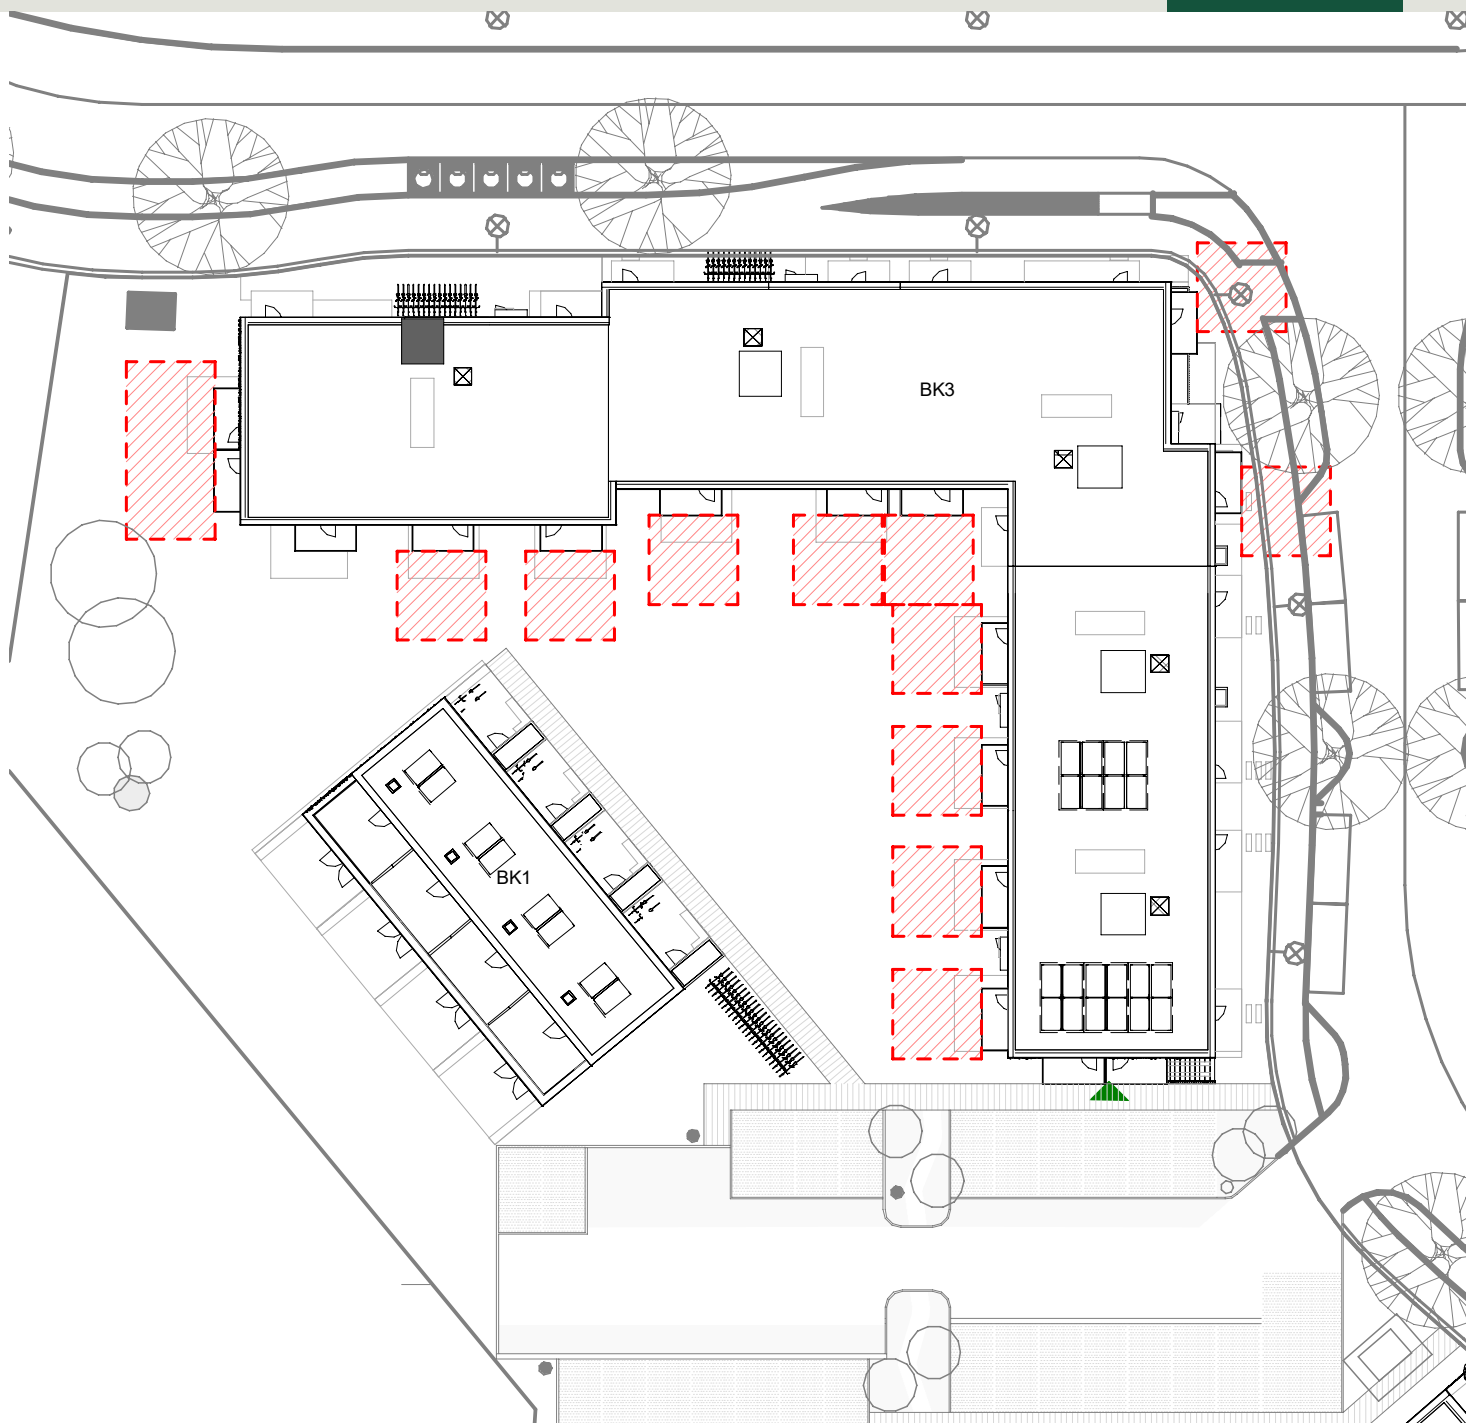

Brandredningsarealer:

Planteplanen er tilpasset byggeregulativ BR18 som henviser til brandredningsarealer.

Brandredningsarealet for brug af håndstiger skal være 5 x 5 meter – dette er indtegnet som rød skravering på kortet. Dette areal må alene indrettes med genstande, som uden hjælpemidler kan fjernes af én person, så redningsberedskabet frit og uhindret kan foretage en redning ved brug af bærbare stiger.

Beplantningen i stigeredningsarealer må ikke udføres som for eksempel hækplanter. Beplantningen skal udføres så det nemt kan trædes ned og en håndstige uden besvær kan rejses i tilfælde af brandredning.